M18/76 Aluminium

Münker
METALLPROFILE
Gewerbeparkstrasse 19 · 51580 Reichshof-Wehnrath
Tel. +49-2265-9986-0 · Fax +49-2265-9986-800
Mail info@muenker.com · Internet www.muenker.com

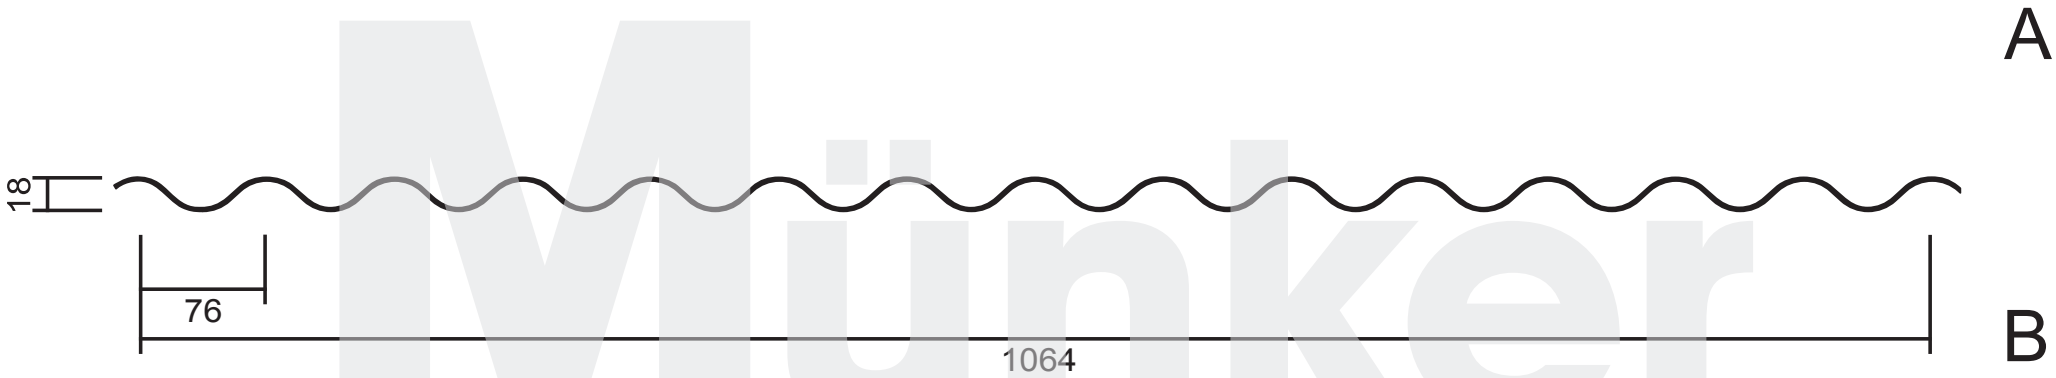

Detailausschnitt
Überlappung

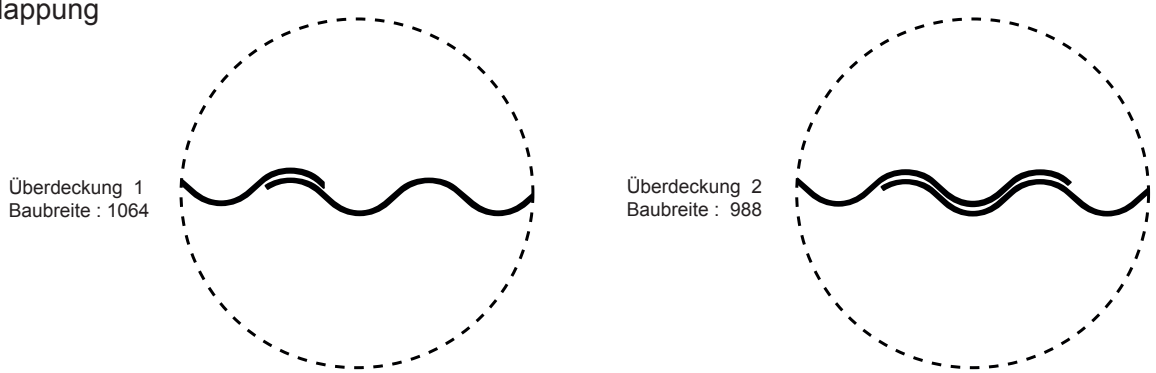

Einsatz als Dach- oder Wandprofil

Die Seite A ist der Witterung zugewandt.

Stand 05/2013

© Münker Metallprofile GmbH